



Ayuntamiento Alfafara

D. P. F. V.

En relació a la instància general presentada a través del registre electrònic de la plataforma municipal en data 7 d'octubre de l'any en curs, sol·licitant novament informació sobre l'expedient núm. 144/2018, desenvolupament del Pla Parcial del Sector Industrial S-3, reiterar-li que en la contestació que se li va remetre se li resumeix àmpliament les actuacions realitzades, no obstant això, li remet document de proposta de modificació del traçat proposat, que no afecta la seua propietat.

El que li comuniqui als efectes oportuns.

L'Alcalde President


DOCUMENT SIGNAT ELECTRÒNICAMENT

Ayuntamiento Alfafara

Plaza de Espanya, 1, Alfafara. 03838 (Alicante). Tfno. 965510082. Fax: 965510271




Cód. Validación: 3LQQ4FRP6S99HH37DKWDZTY | Verificación: <https://alfafara.sedelectronica.es/>
Documento firmado electrónicamente desde la plataforma esPublico Gestiona | Página 1 de 1

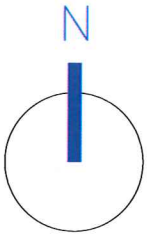

LEYENDA

- LÍMITES VEREDA ACTUAL
- LÍMITES DESVÍO TRAMO VEREDA
- SUPERFICIE: 75.700m²
- Delimitación propuesta
- Delimitación inicial

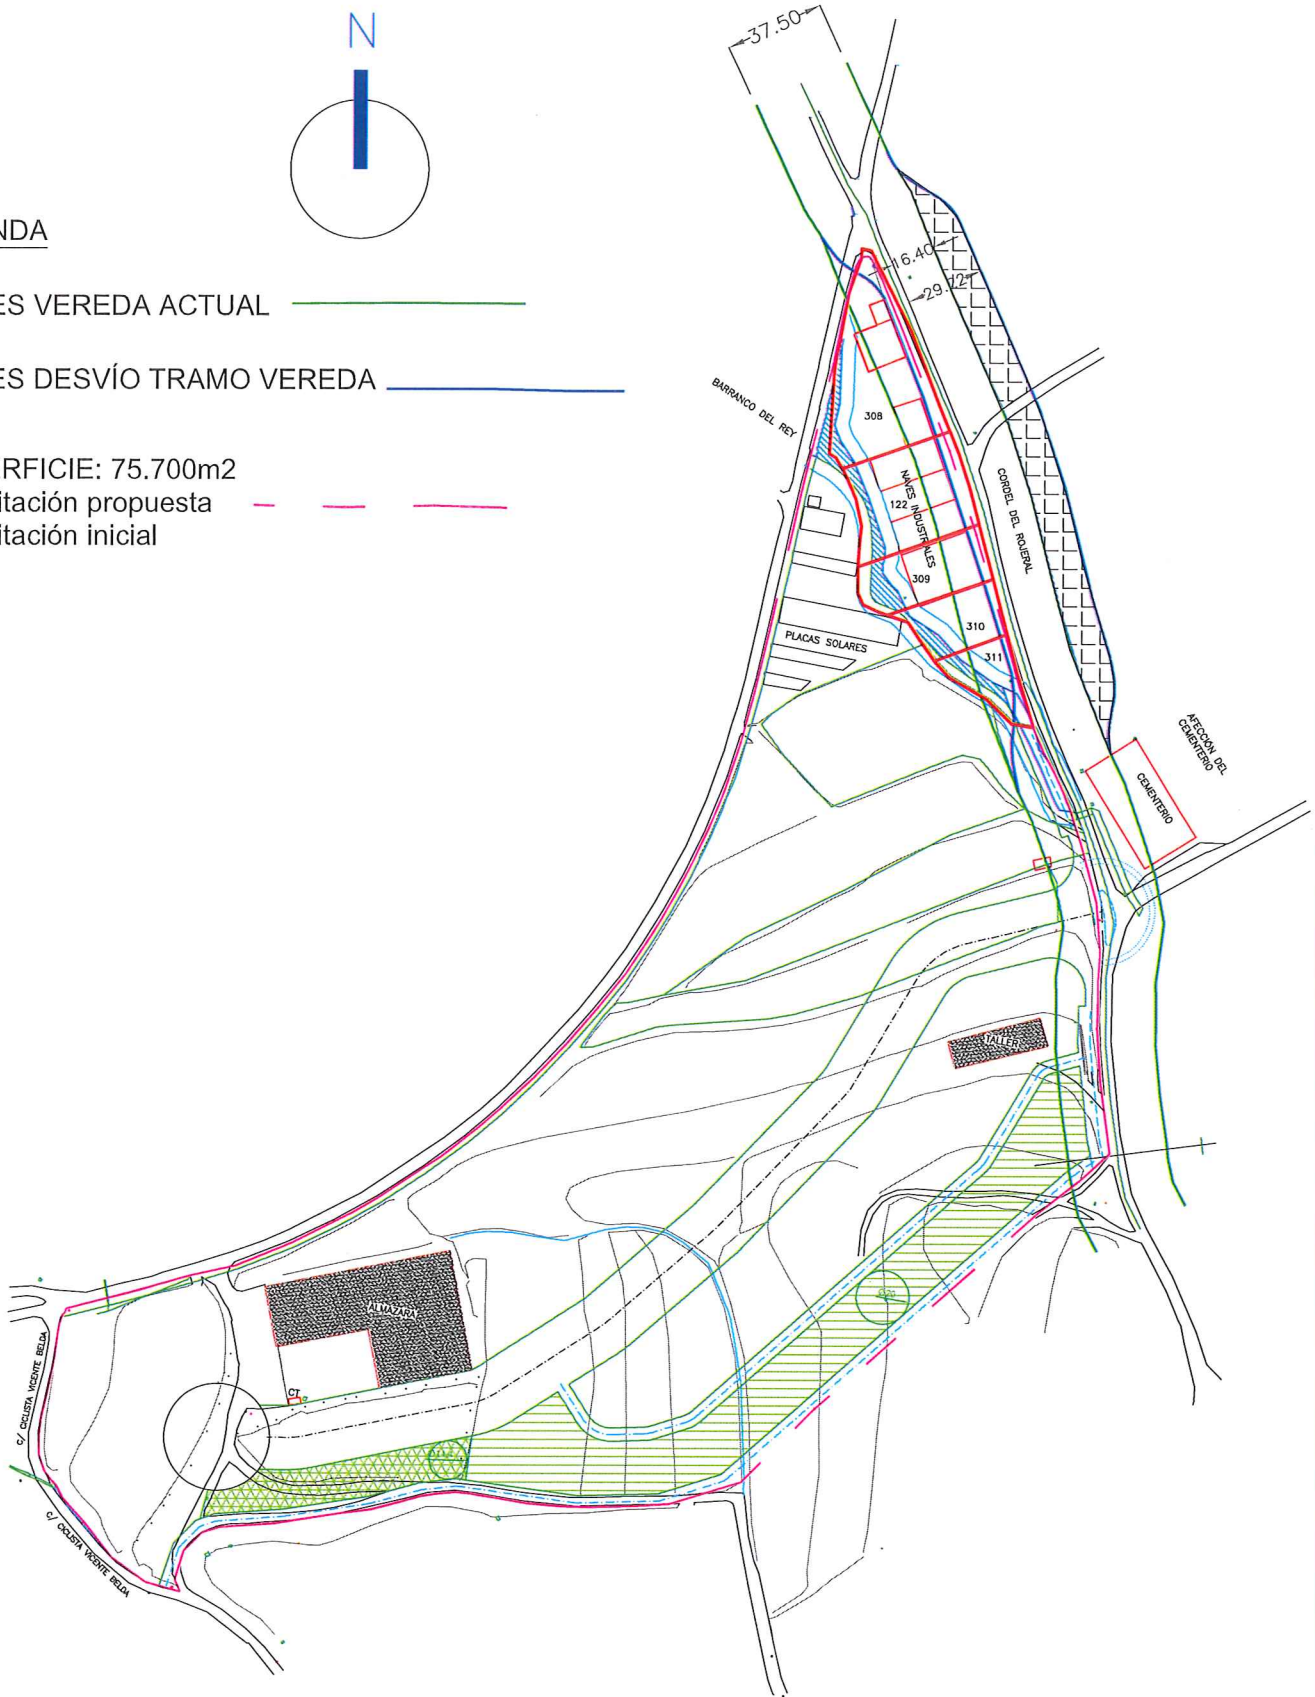

PLAN PARCIAL INDUSTRIAL

promotor	
M.I. AJUNTAMENT D'ALFARA	
situacion	
C/ Mar del Norte, n°42. Teulada-Moraira.	
fecha	referencia
FEBRERO 2019	



Sala . Valdés

abogados

Rafael T. Morera Cabrelles C/ San Bartolomé 1-49 710 03703 Puigilicent

ARQUITECTO Tel.: Fax: 954256495-678337163 rafmorera@ru.com

Este documento es copia del proyecto original, propiedad del Arquitecto Rafael T. Morera Cabrelles. Cualquier copia, modificación, reproducción o venta, total o parcial, requerirá autorización de su autor.

plano de ordenación

VALORACIÓN

escala	1/2000	numero	PO-3
--------	--------	--------	------